




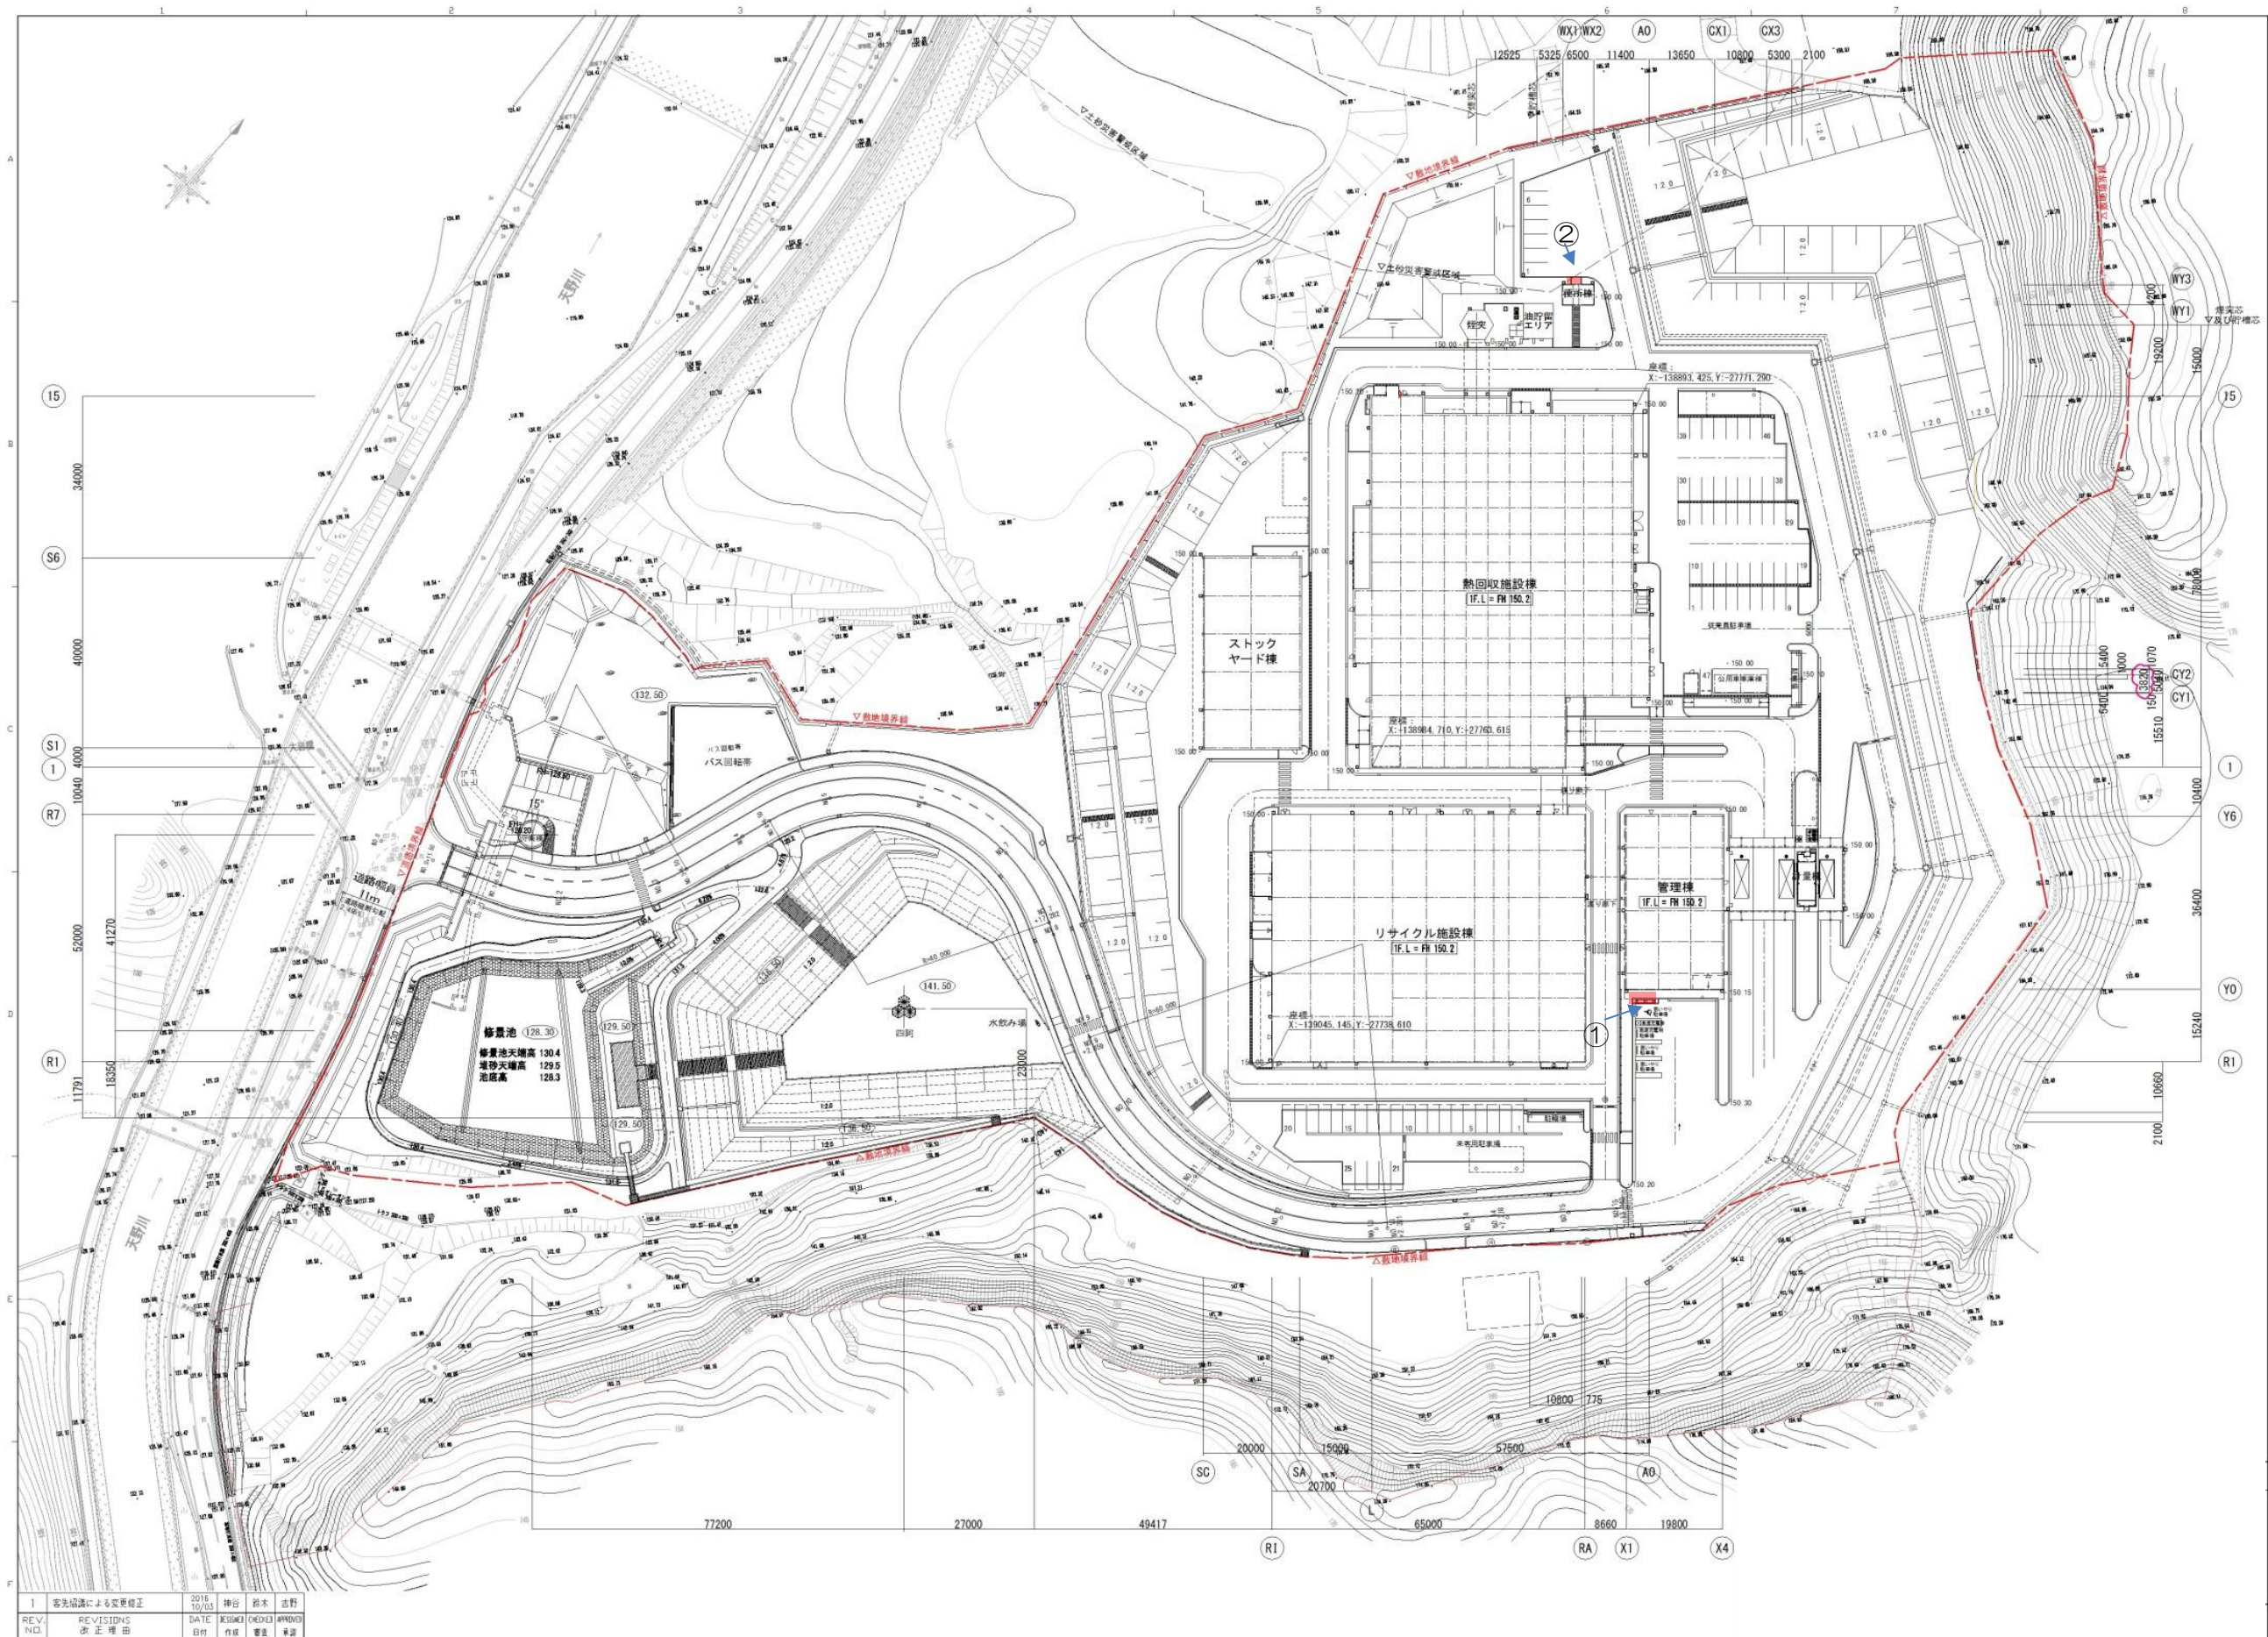

1	客先協議による変更修正	2019	10/03	神谷	鈴木	吉野
REV.	REVISIONS	DATE	DESIGNED	DRAWN	CHECKED	APPROVED
NO.	改正理由	日付	作成	審査	承認	

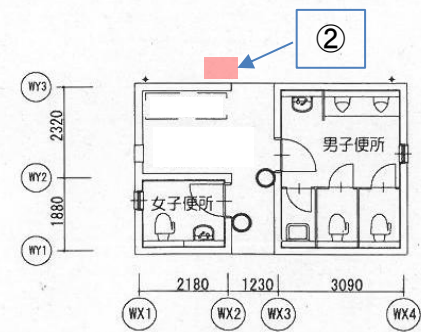

便所棟 1階平面図

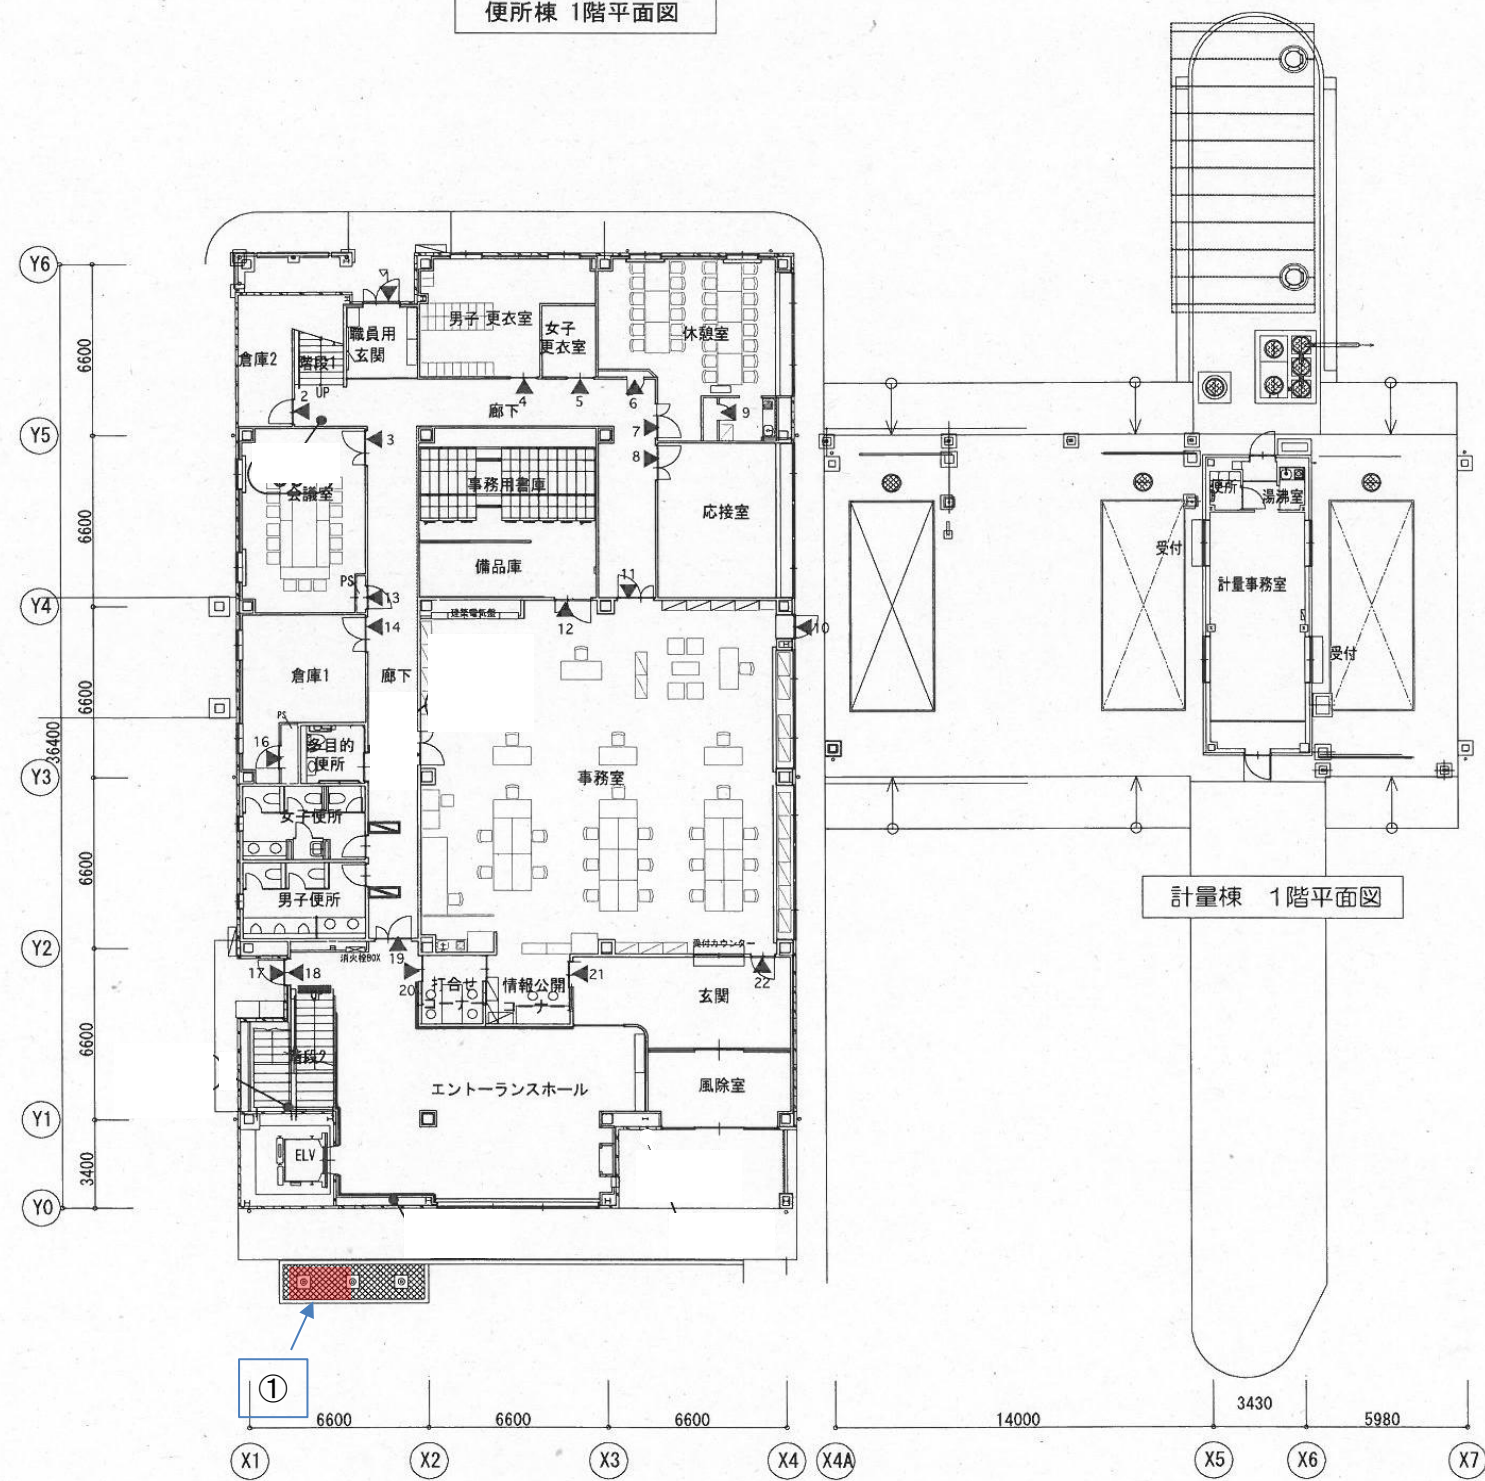

管理棟 1階平面図

計量棟 1階平面図