




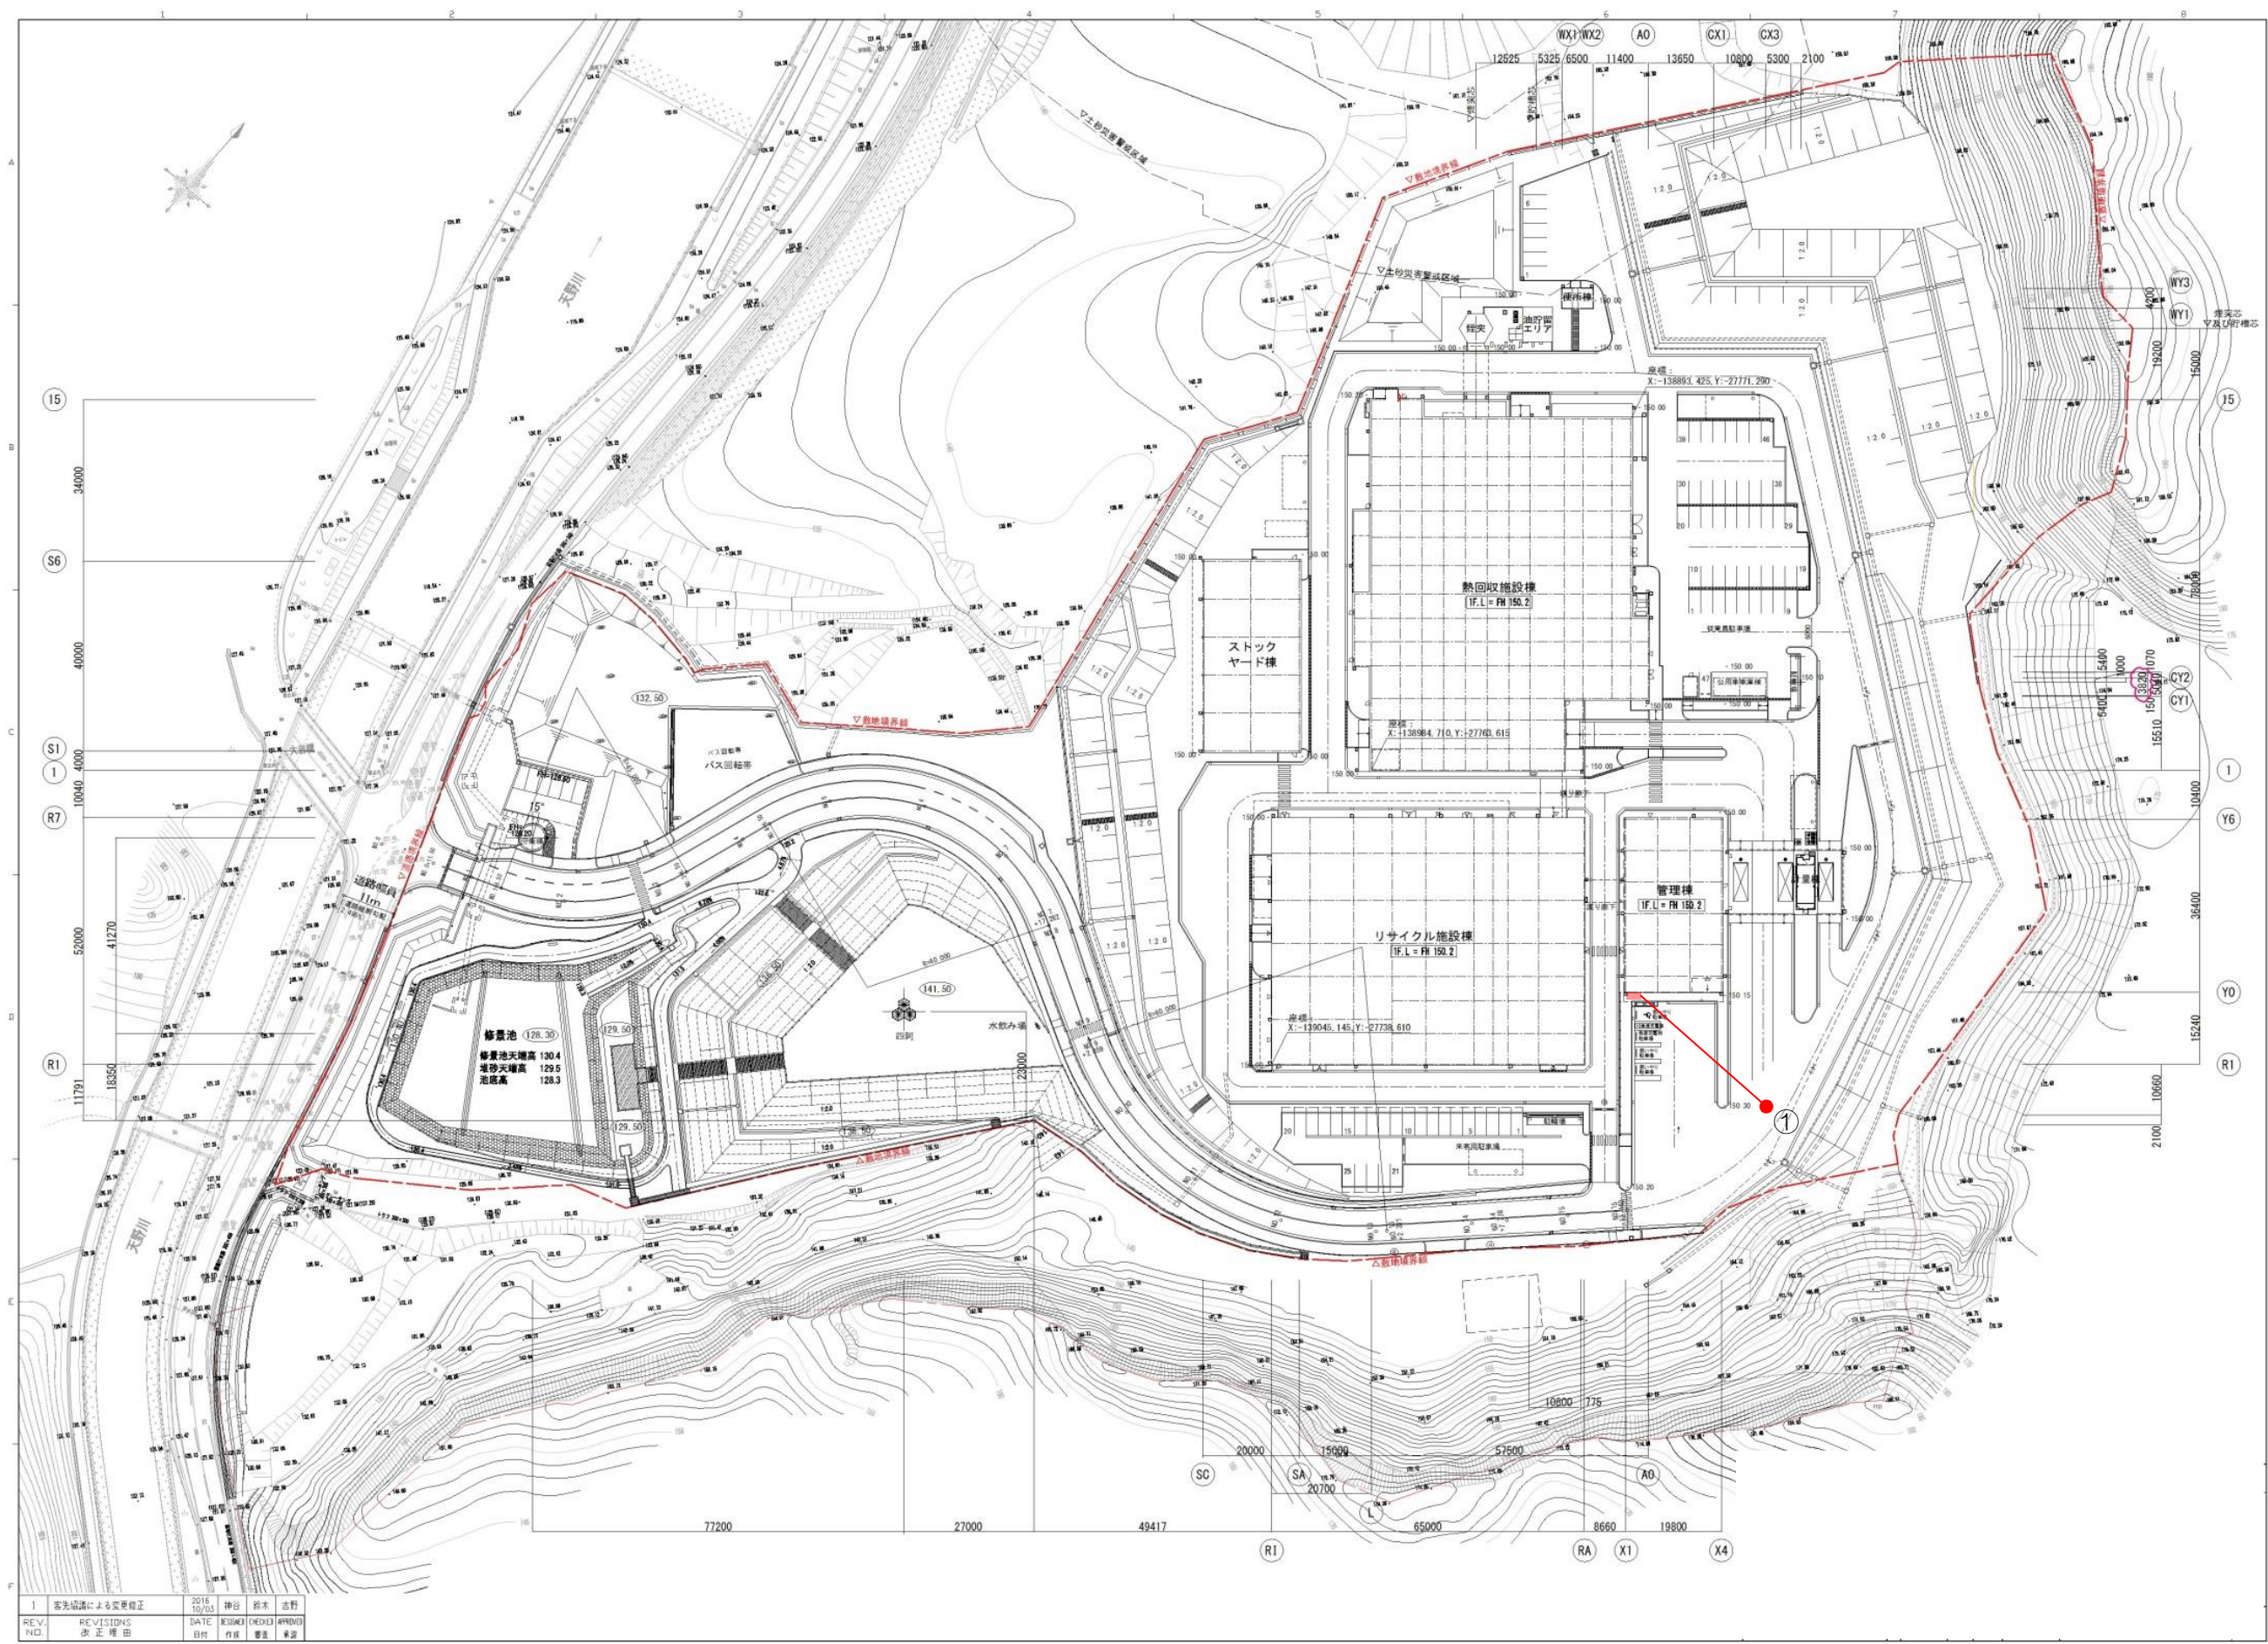

1	客先協議による変更修正	2016	神谷	鈴木	志野
REV. NO.	REVISIONS	DATE	BY	CHECKED	APPROVED
	改正理由	日付	作成	確認	承認

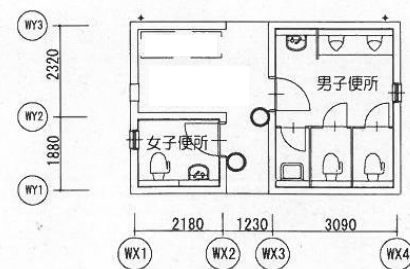

便所棟 1階平面図

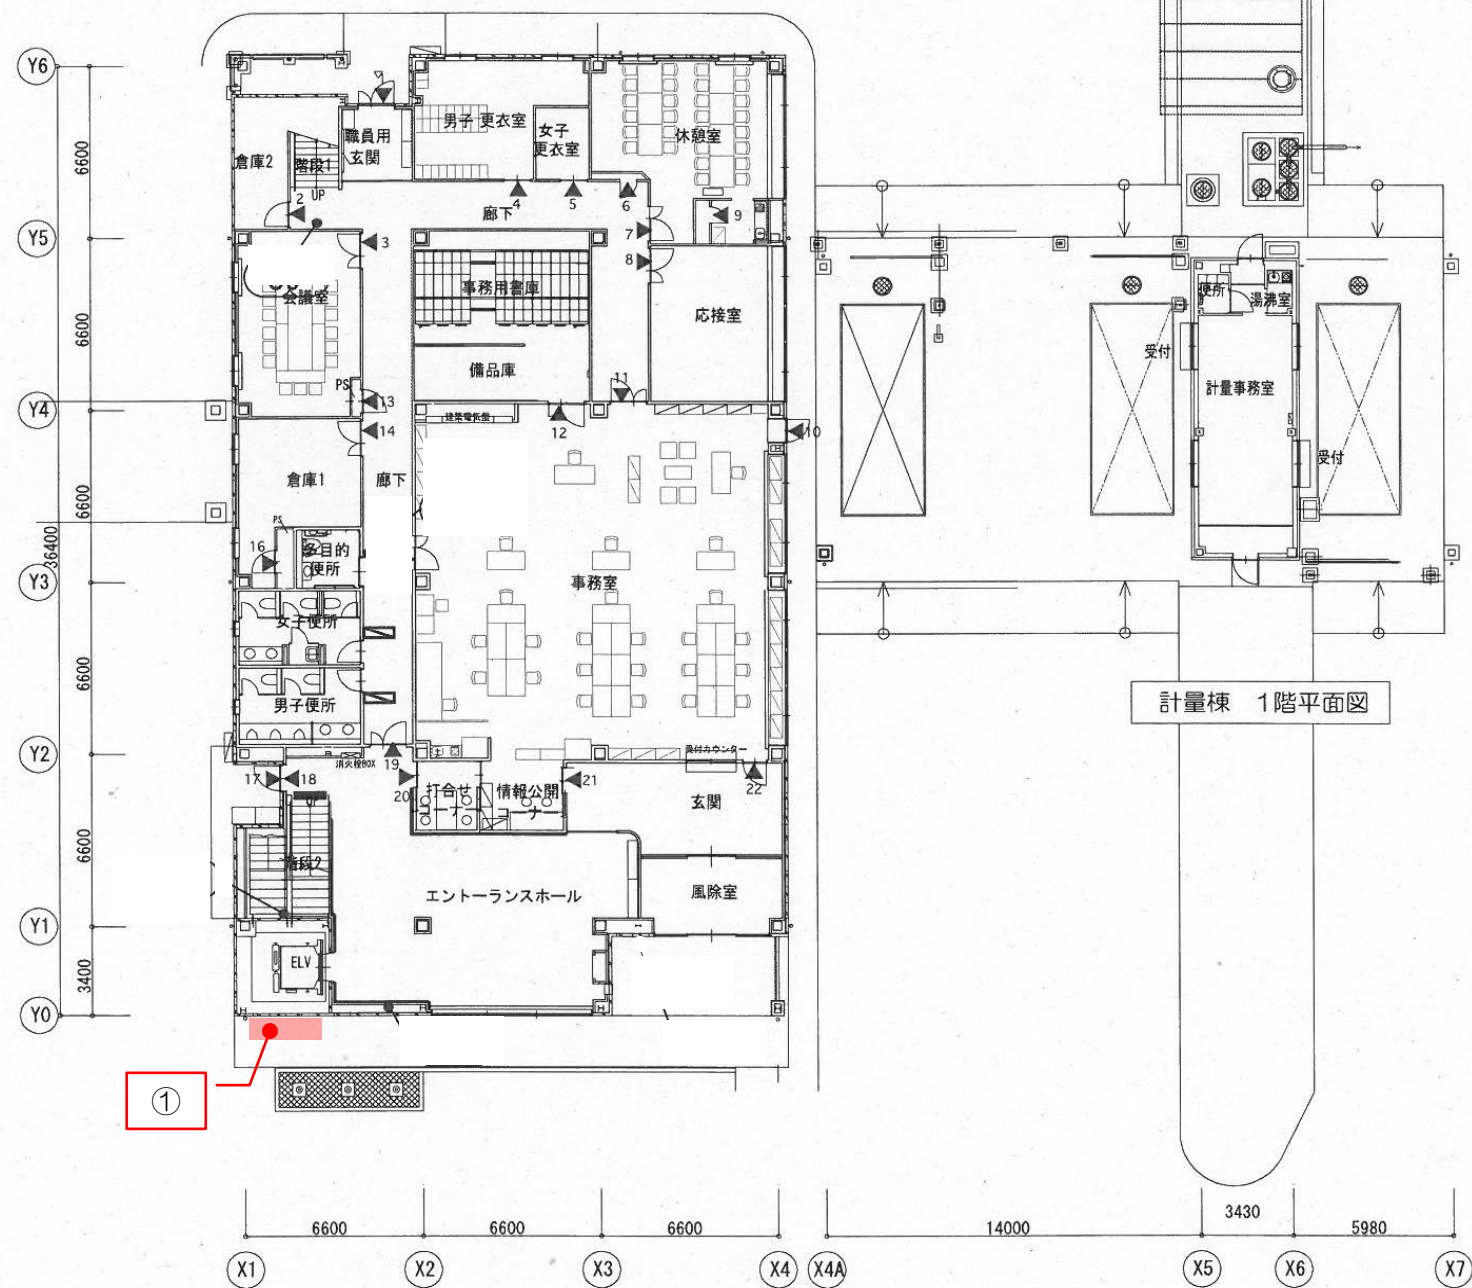

管理棟 1階平面図

計量棟 1階平面図